

ΕΦΗΜΕΡΙΣ ΤΗΣ ΚΥΒΕΡΝΗΣΕΩΣ
ΤΗΣ ΕΛΛΗΝΙΚΗΣ ΔΗΜΟΚΡΑΤΙΑΣ

ΑΘΗΝΑ 26 ΜΑΪΟΥ 1992	ΤΕΥΧΟΣ ΤΕΤΑΡΤΟ	ΑΡΙΘΜΟΣ ΦΥΛΛΟΥ 480

ΠΕΡΙΕΧΟΜΕΝΑ

ΠΟΛΕΟΔΟΜΙΑ

ΑΠΟΦΑΣΕΙΣ

ΑΝΑΚΟΙΝΩΣΕΙΣ

ΠΟΛΕΟΔΟΜΙΑ

ΑΠΟΦΑΣΕΙΣ

Αριθ. 805 (Σχετ. 680) (1)

Τροποποίηση ρυμοτομικού σχεδίου Αγρινίου στα Αη - Βασιλιώτικα Ν. Αιτ/νίας.

Ο ΝΟΜΑΡΧΗΣ ΑΙΤΩΛΙΑΣ ΚΑΙ ΑΚΑΡΝΑΝΙΑΣ

Έχοντας υπόψη:

1) Τις διατάξεις του από 17.7.1923 «περί σχεδίων πόλεων» όπως τροποποιήθηκε μεταγενέστερα.

2) Τις διατάξεις του Α.Ν. 314/68, όπως τροποποιήθηκαν και συμπληρώθηκαν με το Ν.Δ. 1018/71.

3) Τις διατάξεις α) του Π.Δ. 183/86 (ΦΕΚ 70/1/5.8.86) «Τροποποιήσεις σχεδίων πόλεων» και β) του Π.Δ. από 15.1.86 (ΦΕΚ 126/Α΄/22.2.86) «Έγκριση Πολεοδομικής Μελέτης Αγρινίου».

4) Τις διατάξεις του Π.Δ. 2.4/14.5.86 (ΦΕΚ 225/Δ΄/85) «Μεταβίβαση αρμοδιοτήτων στους Νομάρχες για την έγκριση και τροποποίηση ρυμοτομικών σχεδίων καθώς και όρων και περιορισμών δόμησης αγροτικών οικισμών.

5) Την 1/1961 εγκύκλιο του ΥΠΔΕ «Απαιτούμενα δικαιολογητικά για την έγκριση και τροποποίηση εγκεκριμένων σχεδίων πόλεων».

6) Την 82/1991 απόφαση του Δημοτικού Συμβουλίου Αγρινίου κατά της οποίας υποβλήθηκαν δύο (2) ενστάσεις των (Ι. Πουρνάρα και Βασ. Λιουμή - Μαρίας Τσακανίκας Λιούμη).

7) Το 273/6.3.92 έγγραφο του Δήμου Αγρινίου «Συμπληρωματικά δικαιολογητικά ενστάσεων».

8) Την 154/19.2.92 εισήγηση του Πολεοδομικού Γραφείου Αγρινίου.

9) Τη σύμφωνη γνωμοδότηση του Συμβουλίου Χωροταξίας, Οικισμού και Περιβάλλοντος του Νομού μας, που διατυπώθηκε στο 8/1992 (θέμα 14ο) πρακτικό αυτών, του οποίου αποδεχόμαστε τις απόψεις.


Επειδή με την προτεινόμενη τροποποίηση αποφεύγεται η δημιουργία αποκλεισμένων οικοπέδων και αίρονται συμφωνίες που εντοπίστηκαν στη φάση σύνταξης της μελέτης της πράξης εφαρμογής του σχεδίου, αποφασίζουμε:

Εγκρίνουμε την τροποποίηση του ρυμοτομικού σχεδίου της πόλης Αγρινίου στα Αη-Βασιλιώτικα, με την οποία ρυθμίζονται οι ασυμφωνίες σχεδίων εγκεκριμένης μελέτης και πραγματικότητας (πράξη εφαρμογής) και τακτοποιούνται τυφλά οικόπεδα με τη δημιουργία πεζοδρόμων, όπως η τροποποίηση αυτή φαίνεται στα από Δεκεμβρίου 1990 τοπογραφικά διαγράμματα του Μηχανικού Νεστ. Ζύγρα, εκτός της περίπτωσης Βασιλικής Λιούμη και Μαρίας Τσακανίκα - Λιούμη (για την οποία η από 20.5.91 ένσταση και το από 2.3.9 υπόμνημα των ενδιαφερομένων), η οποία και επαναφέρεται στο Δήμο Αγρινίου για την τήρηση της διαδικασίας που προβλέπει η 1/1961 εγκύκλιος του τέως ΥΠΔΕ.

Η απόφαση αυτή να δημοσιευθεί στην Εφημερίδα της Κυβερνήσεως.

Μεσολόγγι, 28 Απριλίου 1992

Ο Νομάρχης
ΝΙΚΟΣ ΣΤΑΜΟΣ

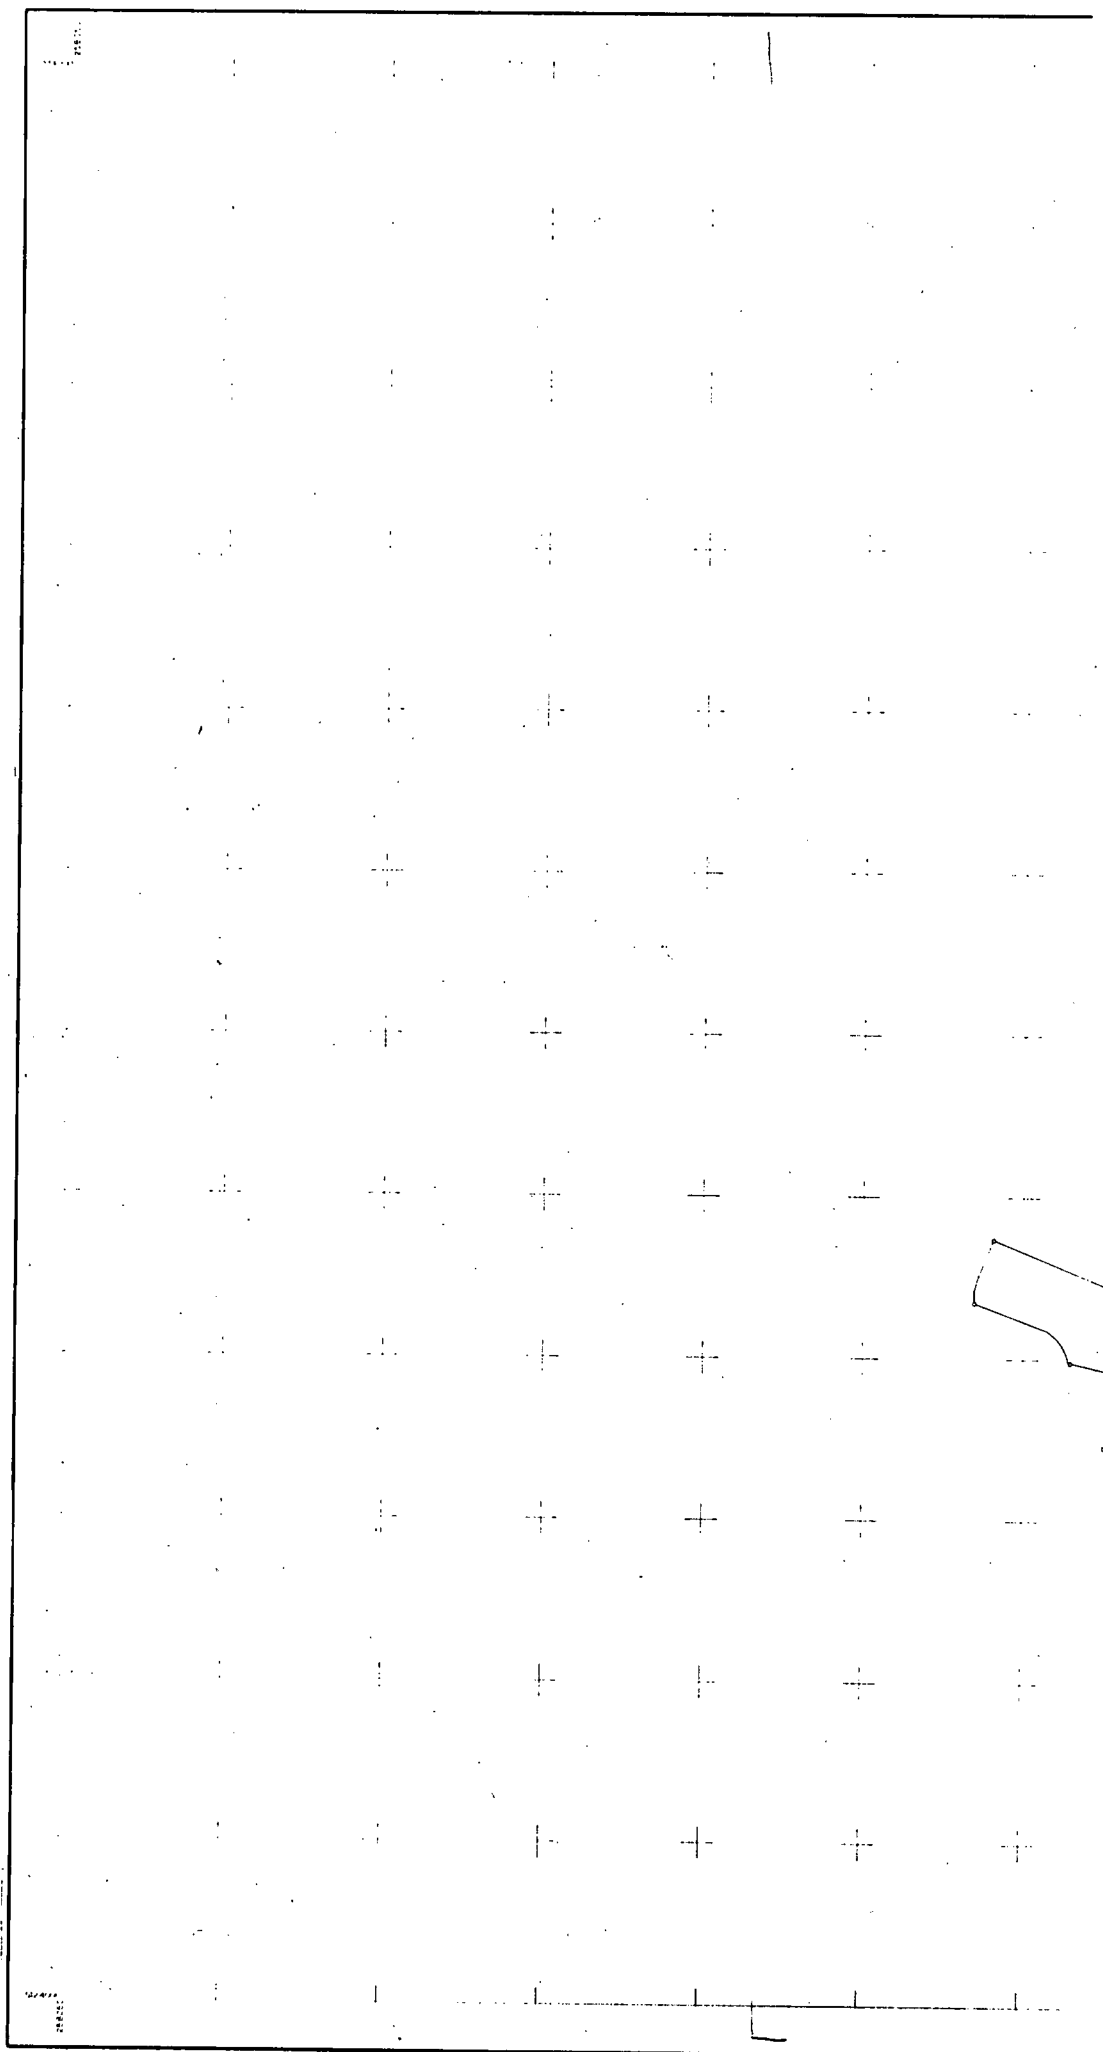

υπομνημα
Ρυμοτομικη γραμμη
Οικοδομικη γραμμη

Σημειωση:
Το τοπογραφικο υπόβαθρο προήλθε από επιτοπια αποτυπωση των υλοποιημένων οριων των ιδιοκτησιων και των προσοψεων των κρισίμων οικοδομων και συμπληρωθηκε με στοιχεία από το τοπογραφικό υπόβαθρο της πολεοδομικής μελέτης.

ΕΘΕΩΡΗΘΗ 13-4-92
ΓΕΩΡΓΙΟΣ ΚΑΛΟΓΕΡΑΣ

Ο.Τ. Γ675
Ο.Τ. Γ676
Β
ΟΔΟΣ ΑΓΓΕΛΟΚΑΣΤΡ...

ΔΗΜΟΣ ΑΓΡΙΝΙΟΥ

ΜΕΛΕΤΗ ΕΦΑΡΜΟΓΗΣ ΡΥΜΟΤΟΜΙΚΟΥ ΣΧΕΔΙΟΥ

ΠΟΛΗ : **ΑΓΡΙΝΙΟ**

ΠΕΡΙΟΧΗ : ΑΗΒΑΣΙΛΙΩΤΙΚΑ (ΠΔ ΦΕΚ 126Δ/21-2-86)

ΑΝΑΔΟΧΟΣ : ΖΥΓΡΑΣ ΝΕΣΤΩΡ - ΜΗΛΑΣ ΓΕΩΡΓΙΟΣ

ΚΤΗΜΑΤΟΓΡΑΦΙΚΟ ΔΙΑΓΡΑΜΜΑ ΕΦΑΡΜΟΓΗΣ

ΔΙΑΝΟΜΗ ΠΙΝΑΚΙΔΩΝ
ΔΑ.0642

09 15	10 15	11 15	12 15
09 14	10 14	11 14	12 14
09 13	10 13	11 13	12 13

ΠΙΝΑΚΙΔΑ
Α 309.14

ΚΛΙΜΑΚΑ	ΗΜΕΡΟΜΗΝΙΑ
1:1000	ΔΕΚΕΜΒΡΗΣ 1990

Ελληνικο DATUM
Εγκαρσιο μερκατορικη προβολη 3
Κεντρικος μεσημβρινος λ 0° απο Αθηνα


Ο περιμετρικος τετραγωνισμος του διαγραμματος ειναι της προβολης ΗΑΤΤ του κεντρου φυλλου με φ 38 45 και λ -2 46 απο Αθηνα


ΣΥΝΤΑΞΗ ΜΕΛΕΤΗΣ
ΖΥΓΡΑΣ ΝΕΣΤΩΡ

ΒΕΒΑΙΩΣΗ
Βεβαιώνεται ότι το σχέδιο αυτό ... με την υπ' αριθμ. 290/91 ...
ΔΗΜΑΡΧΟΣ


ΧΡΙΣΤΟΦΟΡΟΣ ΤΣΑΜΗΣ
ΠΟΛΙΤΙΚΟΣ ΜΗΧΑΝΙΚΟΣ

Αγρίνιο 19-9-99
ΑΡΧΙΤΕΚΤΩΝ

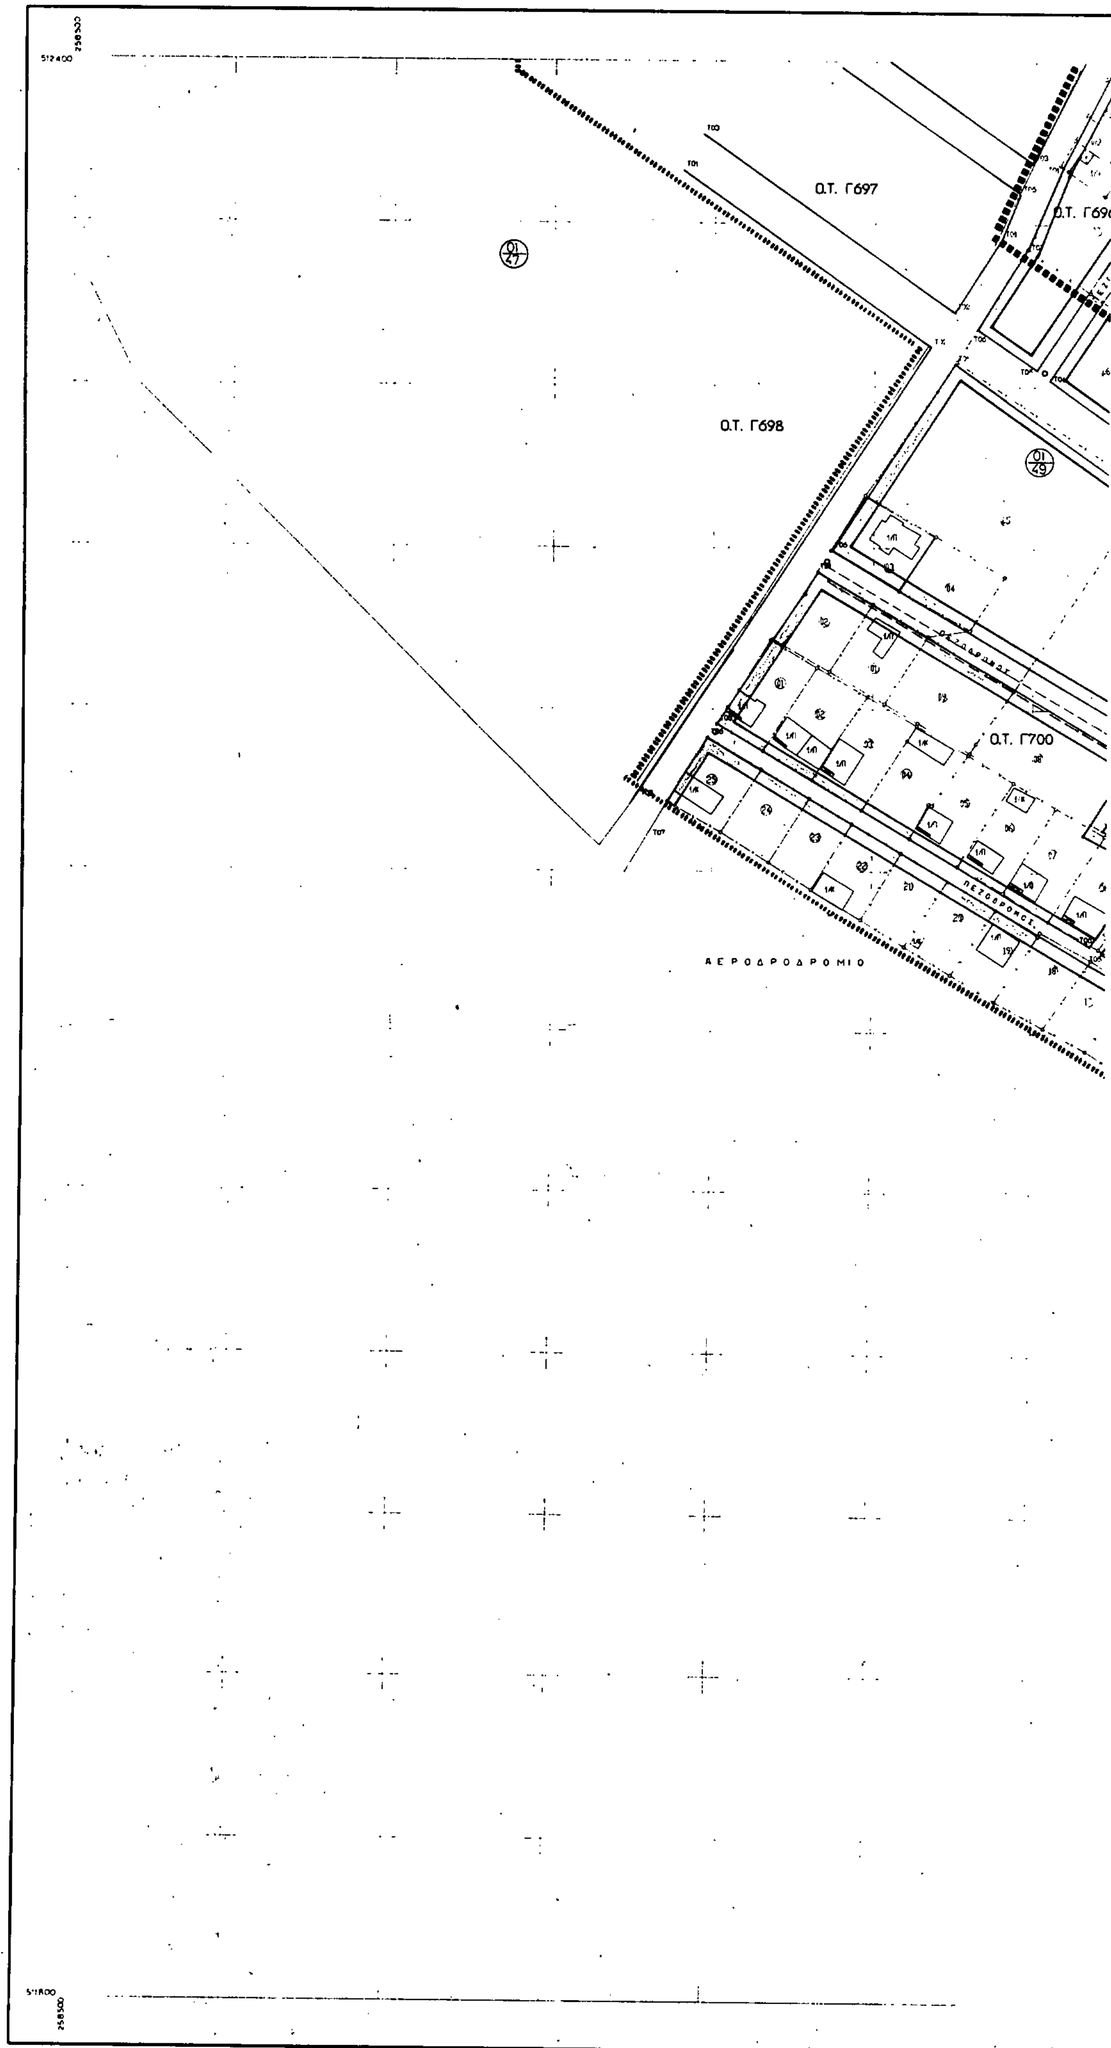
Ο.Τ. Γ697
Ο.Τ. Γ698
Ο.Τ. Γ700
ΑΕΡΟΔΡΟΔΡΟΜΙΟ

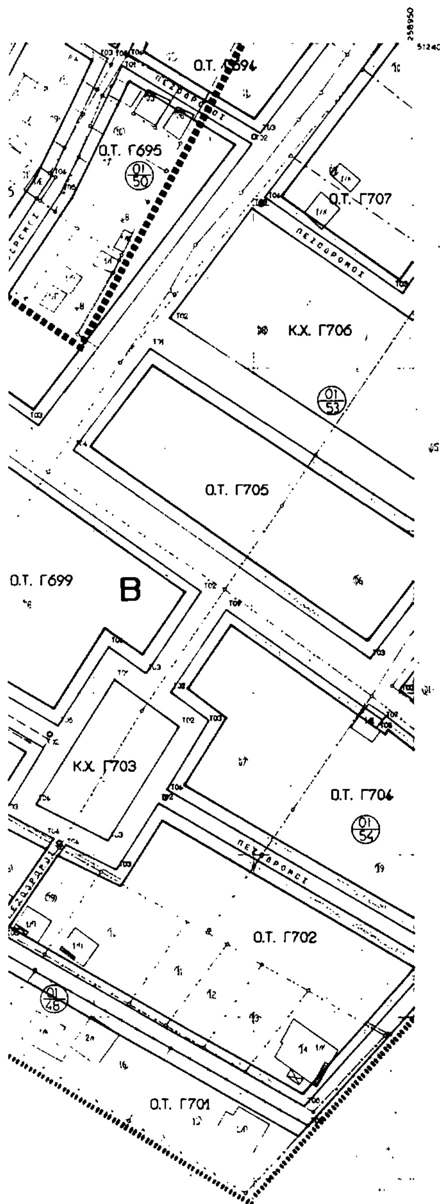


Σημείωση:
Το τοπογραφικό υπόβαθρο προήλθε από επίγεια αποτύπωση των υλοποιημένων ορίων των ιδιοκτησιών και των προσόψεων των κρισίμων οικοδομών και συμπληρώθηκε με στοιχεία από το τοπογραφικό υπόβαθρο της πολεοδομικής μελέτης.

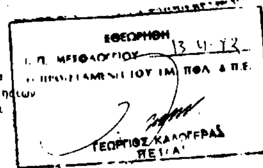

ΥΠΟΜΝΗΜΑ

- Ρυμοτομική γραμμή
- Οικοδομική γραμμή
- Όριο πολεοδομικής ενότητας - γειτονιάς
- Όριο πυκνοδομημένης περιοχής
- Όριο τομέα συντελεστή δόμησης

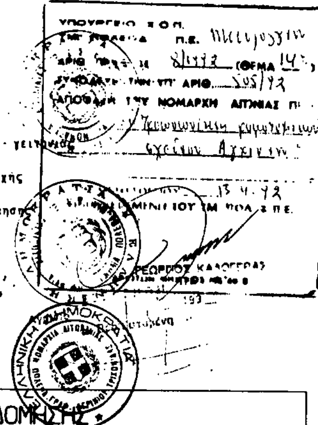

ΟΡΟΙ ΔΟΜΗΣΗΣ

		ΤΟΜΕΑΣ	Α	Β
Σ.Δ.			[illegible]	0.6
ΑΡΤΙΟΤΗΤΑ			12.00 250.00	[illegible]
ΠΑΡΕΚΚΛΙΣΕΙΣ	Προ 10-3-1982		6.00 120.00	
	Από πράξη Εφαρμογής		6.00 120.00	
ΚΑΛΥΨΗ			0.6	0.4
ΥΨΟΣ			7.5	7.5
			h+1m	σε περίπτωση στέγης

ΔΗΜΟΣ ΑΓΡΙΝΙΟΥ

ΜΕΛΕΤΗ ΕΦΑΡΜΟΓΗΣ ΡΥΜΟΤΟΜΙΚΟΥ ΣΧΕΔΙΟΥ

ΠΟΛΗ : ΑΓΡΙΝΙΟ

ΠΕΡΙΟΧΗ : ΑΗΒΑΣΙΛΙΩΤΙΚΑ (Π.Δ. ΦΕΚ 126Δ/21-2-86)

ΑΝΑΔΟΧΟΣ: ΖΥΓΡΑΣ ΝΕΣΤΩΡ - ΜΗΛΑΣ ΓΕΩΡΓΙΟΣ

ΚΤΗΜΑΤΟΓΡΑΦΙΚΟ ΔΙΑΓΡΑΜΜΑ ΕΦΑΡΜΟΓΗΣ

ΔΙΑΝΟΜΗ ΠΙΝΑΚΙΔΩΝ

ΔΑ.0642

09 15	10.15	11.15	12 15
09 14	10.14	11.14	12 14
09 13	10.13	11.13	12 13

ΠΙΝΑΚΙΔΑ

Α3 10.13

ΚΛΙΜΑΚΑ 1:1000

ΗΜΕΡΟΜΗΝΙΑ ΔΕΚΕΜΒΡΗΣ 1990

Ελληνικό DATUM
Εγκάρσια μερκατορική προβολή 3°
Κεντρικός μεσημβρινός λ 0° από Αθήνα
Ο περιμετρικός τετραγωνισμός του διαγράμματος είναι της προβολής ΗΑΤΤ του κέντρου φύλλου με φ.38°45' και λ. 2°15' από Αθήνα

Για τους Αναδόχους: ΖΥΓΡΑΣ ΝΕΣΤΩΡ Αγρ. Τοπ/Μηχ/κος


ΣΥΝΤΑΞΗ ΜΕΛΕΤΗΣ: ΖΥΓΡΑΣ ΝΕΣΤΩΡ Αγρ. Τοπ. Μηχ/κος

	Ονοματεπώνυμο	Ημερομηνία	Υπογραφή
Ο Επιβλέπων Μηχανικός			

ΒΕΒΑΙΩΣΗ

Αριθμ. Εγκρ. Αποφασης

ΕΡΓΑΤΙΚΕΣ ΚΑΤΟΙΚΙΕΣ
Ο.Τ. Γ659
Ο.Τ. Γ662
Ο.Τ. Γ661
Ο.Τ. Γ675
Ο.Τ. Γ673
Ο.Τ. Γ654
Ο.Τ. Γ655
Ο.Τ. Γ670
Εκτός Σχεδίου
Ο.Τ. Γ671
Ο.Τ. Γ672
ΟΔΟΣ ΑΓΓΕΛΟΚΑΣΤΡΟΥ
Ο.Τ. Γ674
B
Ο.Τ. Γ682
Ο.Τ. Γ681
A
ΠΕΖΟΔΡΟΜΟΣ
Ο.Τ. Γ680
Ο.Τ. Γ683
Ο.Τ. Γ678
Ο.Τ. Γ679
Ο.Τ. Γ677
Ο.Τ. Γ687
Ο.Τ. Γ685
Ο.Τ. Γ688

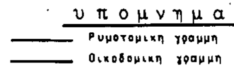

υπομνημα

Ρυμοτομικη γραμμη

Οικοδομικη γραμμη

Σημείωση:
Το τοπογραφικο υπόβαθρο προήλθε από επιτοπια αποτυπωση των υλοποιημένων οριων των ιδιοκτησιών και των προσόψεων των κρισίμων οικοδομων και συμπληρώθηκε με στοιχεία από το τοπογραφικό υπόβαθρο της πολεοδομικής μελέτης.

Ο.Τ. Γ767, Ο.Τ. Γ663, Ο.Τ. Γ664, Ο.Τ. Γ667, Ο.Τ. Γ666, Ο.Τ. Γ668, Ο.Τ. Γ669, Ο.Τ. Γ732, Ο.Τ. Γ731, Ο.Τ. Γ729, Ο.Τ. Γ730, Ο.Τ. Γ688, Ο.Τ. Γ690, Ο.Τ. Γ719, Ο.Τ. Γ691, Κ.Χ. Γ692, Ο.Τ. Γ718, Ο.Τ. Γ693, Ο.Τ. Γ694

Εκτος σχεδιου

Νηπιαγωγειο

ΔΗΜΟΣ ΑΓΡΙΝΙΟΥ

ΜΕΛΕΤΗ ΕΦΑΡΜΟΓΗΣ ΡΥΜΟΤΟΜΙΚΟΥ ΣΧΕΔΙΟΥ

ΠΟΛΗ : ΑΓΡΙΝΙΟ

ΠΕΡΙΟΧΗ : ΑΗΒΑΣΙΛΙΩΤΙΚΑ (ΠΔ ΦΕΚ 126Δ 21-2-86)

ΑΝΑΔΟΧΟΣ: ΖΥΓΡΑΣ ΝΕΣΤΩΡ - ΜΗΛΑΣ ΓΕΩΡΓΙΟΣ

ΚΤΗΜΑΤΟΓΡΑΦΙΚΟ ΔΙΑΓΡΑΜΜΑ ΕΦΑΡΜΟΓΗΣ

ΔΙΑΝΟΜΗ ΠΙΝΑΚΙΔΩΝ

ΔΑ 0842

09 15	10.15	11 15	12 15
09 14	10 14	11 14	12 14
09 13	10 13	11 13	12 13

ΠΙΝΑΚΙΔΑ

Α310.14

ΚΛΙΜΑΚΑ 1:1000

ΗΜΕΡΟΜΗΝΙΑ ΔΕΚΕΜΒΡΗΣ 1990

Ελληνικο DATUM
Εγκαρσια μερκατορικη προβολη 3°
Κεντρικος μεσημβρινος λ 0° απο Αθηνα

Ο περιμετρικος τετραγωνισμος του διαγραμματος ειναι της προβολης ΗΑΤΤ του κεντρου φυλλου με φ 38° ... και λ 2° 36' απο Αθηνα

Για τους Αναδοχους:
ΖΥΓΡΑΣ ΝΕΣΤΩΡ
Αγρ. Τοπ. Μηχανικος


ΣΥΝΤΑΞΗ ΜΕΛΕΤΗΣ
ΖΥΓΡΑΣ ΝΕΣΤΩΡ
Αγρ. Τοπ. Μηχανικος


ΘΕΩΡΗΣΗ 13-4-92

ΥΠΟΥΡΓΕΙΟ Χ.Ο.Π.
ΤΜ. ΠΟΛΕΟΔ. Π.Ε.
ΑΡΙΘ. ΠΡΩΤΟΚ. 5/1492
ΑΠΟΦΑΣΗ ΤΟΥ ΝΟΜΑΡΧΗ ΑΙΤΩΛ/ΝΙΑΣ

ΒΕΒΑΙΩΣΗ
Βεβαιούται ότι το σχέδιο αυτό εγκρίθηκε με την υπ' αριθμ. 260/91 απόφαση του Δημοτικού Συμβουλίου Αγρινίου
Αγρίνιο ..-10-1991
Ο ΔΗΜΑΡΧΟΣ
ΓΙΑΝΝΗΣ ΒΑΙΝΑΣ

Ο ΔΙΕΥΘΥΝΤΗΣ ΤΕΧΝΙΚΩΝ ΥΠΗΡΕΣΙΩΝ Δ. ΑΓΡΙΝΙΟΥ
ΠΟΛΙΤΙΚΟΣ ΜΗΧΑΝΙΚΟΣ

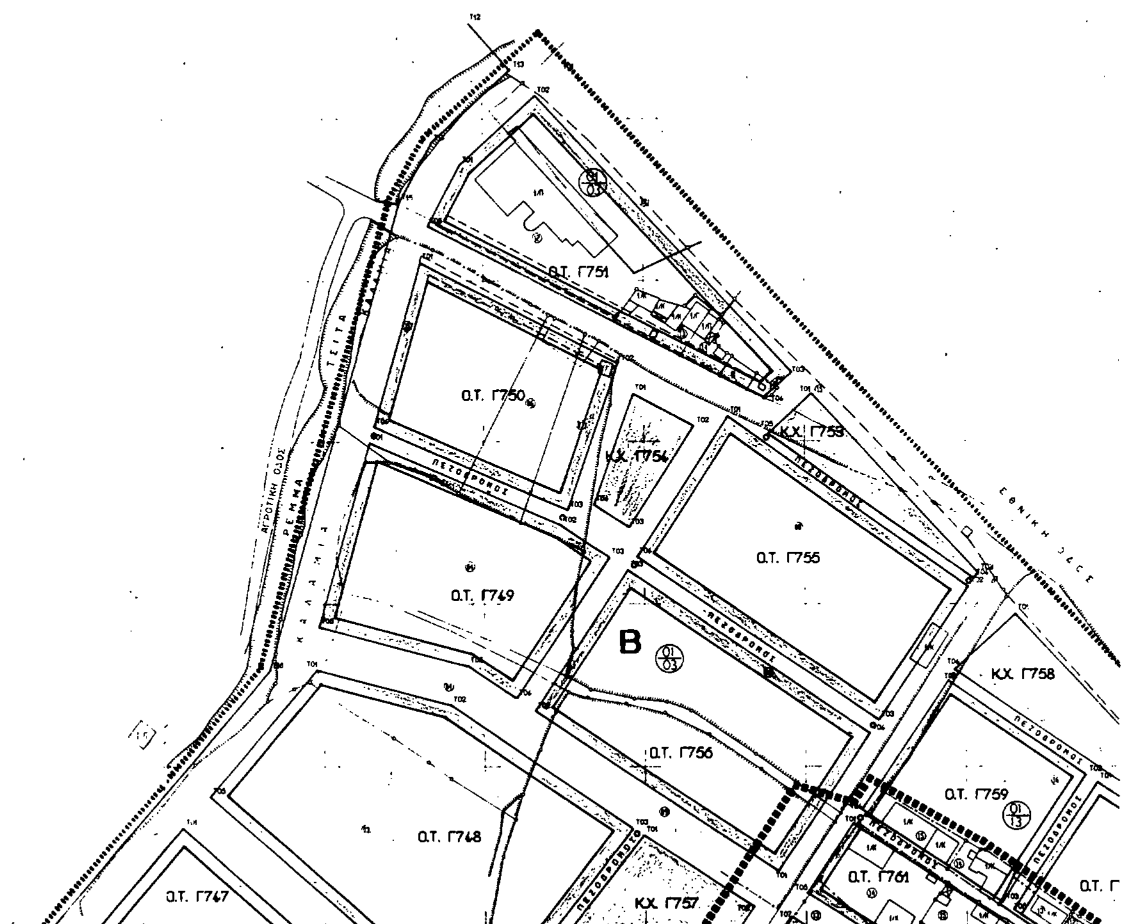
Ο.Τ. Γ751
Ο.Τ. Γ750
Κ.Χ. Γ754
Κ.Χ. Γ753
Ο.Τ. Γ755
Ο.Τ. Γ749
B
Ο.Τ. Γ756
Κ.Χ. Γ758
Ο.Τ. Γ759
Ο.Τ. Γ748
Ο.Τ. Γ747
Κ.Χ. Γ757
Ο.Τ. Γ761
ΠΕΖΟΔΡΟΜΟΣ
ΑΓΡΟΤΙΚΗ ΟΔΟΣ
ΡΕΜΑ

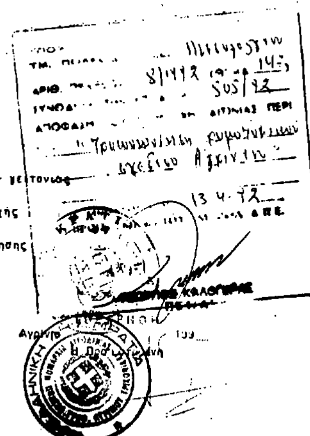

Σημείωση:
Το τοπογραφικό υπόβαθρο προήλθε από επίγεια αποτύπωση των υλοποιημένων ορίων των ιδιοκτησιών και των προσόψεων των κρίσιμων οικοδομών και συμπληρώθηκε με στοιχεία από το τοπογραφικό υπόβαθρο της πολεοδομικής μελέτης.

ΥΠΟΜΝΗΜΑ

- Ρυμοτομική γραμμή
- Οικοδομική γραμμή
- Όριο πολεοδομικής ενότητας - γειτονιάς
- Όριο πυκνοδομημένης περιοχής
- Όριο τομέα συντελεστή δόμησης

Το παρόν Τοπογραφικό συνοδεύει το υπ' αρ. 154/92 έγγραφο του Πολεοδομικού Γρ. Αγρινίου
Αγρίνιο 19-2-92
Ελέγχθηκε

ΑΡΧΙΤΕΚΤΩΝ

ΟΡΟΙ ΔΟΜΗΣΗΣ

Σ.Δ.		ΤΟΜΕΑΣ	Α	Β
			0.8	0.6
ΑΡΤΙΟΤΗΤΑ			12.00 250.00	15.00 600.00
ΠΑΡΕΚΚΛΙΣΕΙΣ	Προ 10-3-1982		6.00 120.00	
	Από πράξη Εφαρμογής		6.00 120.00	
ΚΑΛΥΨΗ			0.6	0.4
ΥΨΟΣ			7.5	7.5
			h+1m	σε περίπτωση στέγης

ΔΗΜΟΣ ΑΓΡΙΝΙΟΥ

ΜΕΛΕΤΗ ΕΦΑΡΜΟΓΗΣ ΡΥΜΟΤΟΜΙΚΟΥ ΣΧΕΔΙΟΥ

ΠΟΛΗ : **ΑΓΡΙΝΙΟ**

ΠΕΡΙΟΧΗ : ΑΗΒΑΣΙΛΙΩΤΙΚΑ (ΠΔ ΦΕΚ 126Δ 21-2-86)

ΑΝΑΔΟΧΟΣ : ΖΥΓΡΑΣ ΝΕΣΤΩΡ - ΜΗΛΑΣ ΓΕΩΡΓΙΟΣ

ΚΤΗΜΑΤΟΓΡΑΦΙΚΟ ΔΙΑΓΡΑΜΜΑ ΕΦΑΡΜΟΓΗΣ

ΔΙΑΝΟΜΗ ΠΙΝΑΚΙΔΩΝ

ΔΛ 0642

09 15	10 15	11 15	12 15
09 14	10 14	11 14	12 14
09 13	10 13	11 13	12 13

ΠΙΝΑΚΙΔΑ **Α311 .15**

ΚΛΙΜΑΚΑ 1:1000

ΗΜΕΡΟΜΗΝΙΑ ΔΕΚΕΜΒΡΗΣ 1990

Ελληνικό DATUM
Εγκάρσια μερκατορική προβολή 3
Κεντρικός μεσημβρινός λ 0' από Αθήνα

Ο περιμετρικός τετραγωνισμός του διαγράμματος είναι της προβολής ΗΑΤΤ του κέντρου φύλλου με φ 38 45 και λ 2 15 από Αθήνα

ΣΥΝΤΑΞΗ ΜΕΛΕΤΗΣ

ΖΥΓΡΑΣ ΝΕΣΤΩΡ
Αγρ. Τοπ. Μηχανικός

ΖΥΓΡΑΣ ΝΕΣΤΩΡ
Αγρ. Τοπ. Μηχανικός

Ο Επιβλέπων Μηχανικός

Ο ΔΙΕΥΘΥΝΤΗΣ
ΤΕΧΝΙΚΩΝ ΥΠΗΡΕΣΙΩΝ
ΔΗΜΟΥ ΑΓΡΙΝΙΟΥ

ΧΡΙΣΤΟΦΟΡΟΣ ΤΣΑΜΗΣ
ΠΟΛΙΤΙΚΟΣ ΜΗΧΑΝΙΚΟΣ


ΒΕΒΑΙΩΣΗ


Βεβαιώνεται ότι το σχέδιο αυτό είναι σύμφωνο με την υπ' αριθ. 290/91 απόφαση του Δημοτικού Συμβουλίου Αγρινίου

Αγρίνιο 21-10-1991
Ο ΔΗΜΑΡΧΟΣ


ΙΩΑΝΝΗΣ ΒΑΪΝΑΣ

Αριθμ. Εγκρ. Αποφασης:

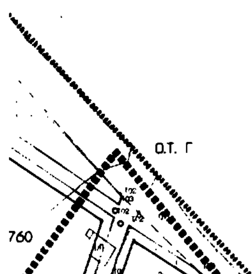


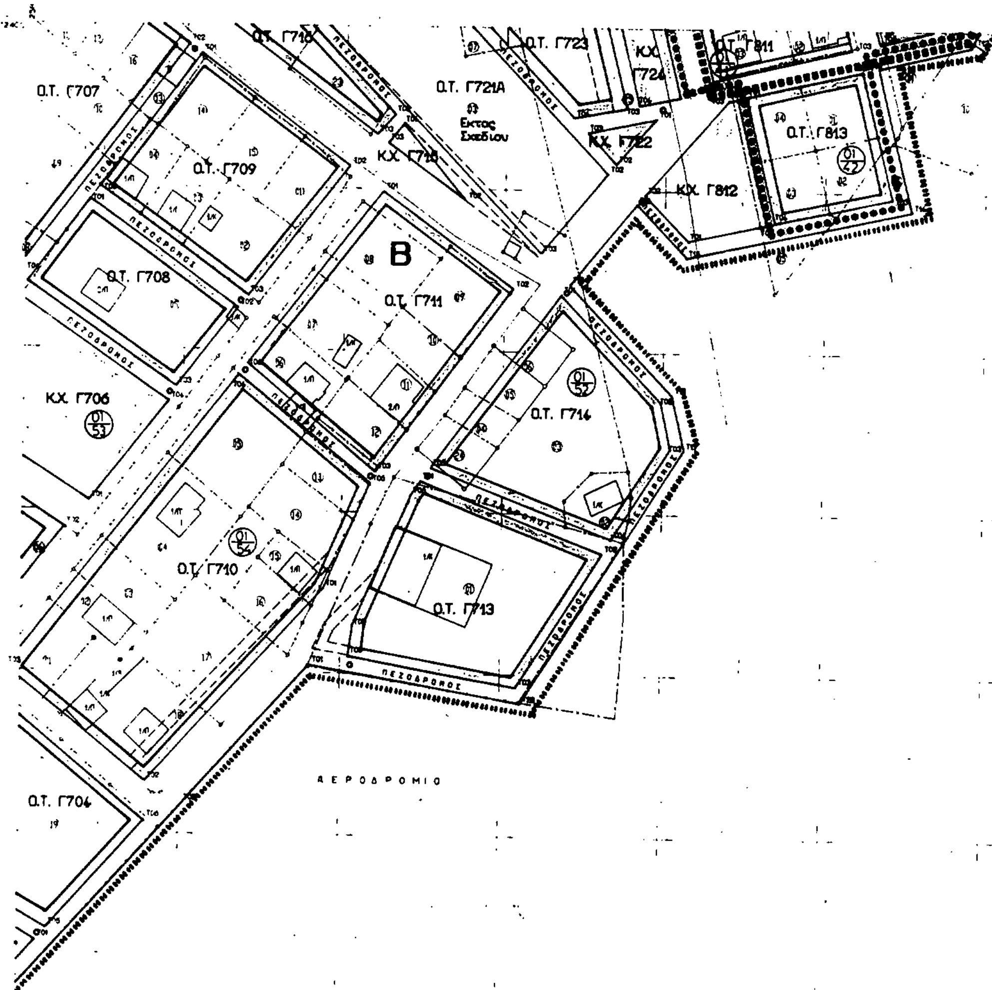

Ο.Τ. Γ707
Ο.Τ. Γ709
Ο.Τ. Γ708
Κ.Χ. Γ706
Ο.Τ. Γ710
Ο.Τ. Γ704
Ο.Τ. Γ711
B
Ο.Τ. Γ721Α
Εκτος Σχεδιου
Κ.Χ. Γ722
Ο.Τ. Γ723
Κ.Χ. Γ812
Ο.Τ. Γ813
Ο.Τ. Γ714
Ο.Τ. Γ713
ΠΕΖΟΔΡΟΜΟΣ
ΑΕΡΟΔΡΟΜΙΟ

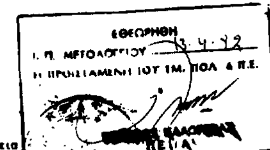

Σημείωση:
Το τοπογραφικό υπόβαθρο προήλθε από επίγεια αποτύπωση των υλοποιημένων ορίων των ιδιοκτησιών και των προσόψεων των κρισίμων οικοδομών και συμπληρώθηκε με στοιχεία από το τοπογραφικό υπόβαθρο της πολεοδομικής μελέτης.

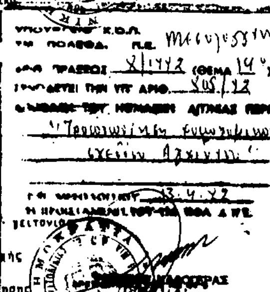

ΥΠΟΜΝΗΜΑ

- Ρυμοτομική γραμμή
- Οικοδομική γραμμή
- Όρια πολεοδομικής ενότητας
- Όριο πυκνοδομημένης περιοχής
- Όρια τομέα συντελεστή δόμησης

Το παρόν Τοπογραφικό συνοδεύει το υπ' αρ. 154/92 έγγραφο του Πολεοδομικού Γρ. Αγρινίου
Αγρίνιο 18-9-92

ΚΩΝΣΤΑΝΤΙΑ ΓΙΑΝΝΑΚΟΠΟΥΛΟΥ
ΑΡΧΙΤΕΚΤΩΝ



ΟΡΟΙ ΔΟΜΗΣΗΣ

		ΤΟΜΕΑΣ	Α	Β
Σ. Δ.			0.8	0.6
ΑΡΤΙΟΤΗΤΑ			12.00 250.00	15.00 400.00
ΠΑΡΕΚΚΛΙΣΕΙΣ	Προ 10-3-1982		6.00 120.00	
	Από πράξη Εφαρμογής		6.00 120.00	
ΚΑΛΥΨΗ			0.6	0.6
ΥΨΟΣ			7.5	7.5
			h+1m	σε περίπτωση στέγης

ΔΗΜΟΣ ΑΓΡΙΝΙΟΥ

ΜΕΛΕΤΗ ΕΦΑΡΜΟΓΗΣ ΡΥΜΟΤΟΜΙΚΟΥ ΣΧΕΔΙΟΥ

ΠΟΛΗ : **ΑΓΡΙΝΙΟ**

ΠΕΡΙΟΧΗ : ΑΗΒΑΣΙΛΙΩΤΙΚΑ (ΠΔ ΦΕΚ 126Δ/21-2-86)

ΑΝΑΔΟΧΟΣ: ΖΥΓΡΑΣ ΝΕΣΤΩΡ - ΜΗΛΑΣ ΓΕΩΡΓΙΟΣ

ΚΤΗΜΑΤΟΓΡΑΦΙΚΟ ΔΙΑΓΡΑΜΜΑ ΕΦΑΡΜΟΓΗΣ

ΔΙΑΝΟΜΗ ΠΙΝΑΚΙΔΩΝ

ΔΑ.0642

09 15	10.15	11 15	12 15
09 14	10 14	11 14	12 14
09 13	10 13	11.13	12 13

ΠΙΝΑΚΙΔΑ

Α311.13

ΚΛΙΜΑΚΑ	ΗΜΕΡΟΜΗΝΙΑ
1:1000	ΔΕΚΕΜΒΡΗΣ 1990

Ελληνικό DATUM
Εγκάρσια μερκατορική προβολή 3
Κεντρικός μεσημβρινός λ 0' από Αθήνα
Ο περιμετρικός ... του διαγράμματος ... της προβολής ΗΑΤΤ του κέντρου φύλλου με φ 38 45 και λ 2 15 από Αθήνα

Για τους Αναδόχους	ΣΥΝΤΑΞΗ ΜΕΛΕΤΗΣ
ΖΥΓΡΑΣ ΝΕΣΤΩΡ Αγρ. Τοπ. Μηχ/κος	ΖΥΓΡΑΣ ΝΕΣΤΩΡ Αγρ. Τοπ. Μηχ/κος

	Όνομα	Ημερομηνία	Υπογραφή
Ο Επιβλέπων Μηχανικός	ΔΙΕΥΘΥΝΤΗΣ ΤΕΧΝΙΚΩΝ ΥΠΗΡΕΣΙΩΝ ΔΗΜΟΥ ΑΓΡΙΝΙΟΥ ΧΡΙΣΤΟΦΟΡΟΣ ΤΣΑΜΗΣ ΠΟΛΙΤΙΚΟΣ ΜΗΧΑΝΙΚΟΣ	ΒΕΒΑΙΩΣΗ ... 220/91 ... ... 28-10- ... 91	
Αριθμ. Εγκρ. Αποφάσεως			

Ο.Τ. Γ777

Β

ΠΕΖΟΔΡΟΜΟΣ

Ο.Τ. Γ779

ΕΘΝΙΚΗ ΟΔΟΣ

Ο.Τ. Γ783

Κ.Χ. Γ782Β

ΠΕΖΟΔΡΟΜΟΣ


Ο.Τ. Γ823

Α

Ο.Τ. Γ824

Κ.Χ. Γ821


Ο.Τ. Γ822

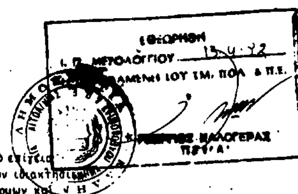

Σημείωση:
Το τοπογραφικό υπόβαθρο προήλθε από επίγεια αποτύπωση των υλοποιημένων ορίων των ιδιοκτησιών και των προσόψεων των κτισμάτων οικοδομών και συμπληρώθηκε με στοιχεία από το τοπογραφικό υπόβαθρο της πολεοδομικής μελέτης.

ΥΠΟΜΝΗΜΑ

- Ρυμοτομική γραμμή
- Οικοδομική γραμμή
- Όριο πολεοδομικής ενότητας - γειτονιάς
- Όριο πυκνοδομημένης περιοχής
- Όριο τομέα συντελεστή δόμησης

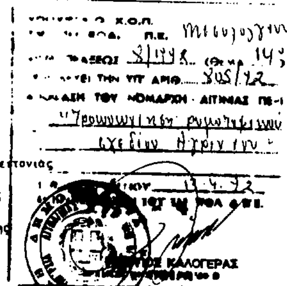



ΟΡΟΙ ΔΟΜΗΣΗΣ

		ΤΟΜΕΑΣ	Α	Β
Σ. Δ.			0.8	0.6
ΑΡΤΙΟΤΗΤΑ			12.00 / 250.00	15.00 / 400.00
ΠΑΡΕΚΚΛΙΣΕΙΣ	Προ 10-3-1982		6.00 / 120.00	
	Από πράξη Εφαρμογής		6.00 / 120.00	
ΚΑΛΥΨΗ			0.6	0.6
ΥΨΟΣ			7.5	7.5
			h+1m	σε περίπτωση στέγης

ΔΗΜΟΣ ΑΓΡΙΝΙΟΥ

ΜΕΛΕΤΗ ΕΦΑΡΜΟΓΗΣ ΡΥΜΟΤΟΜΙΚΟΥ ΣΧΕΔΙΟΥ

ΠΟΛΗ : ΑΓΡΙΝΙΟ

ΠΕΡΙΟΧΗ : ΑΗΒΑΣΙΛΙΩΤΙΚΑ (Π.Δ. ΦΕΚ 126Δ/21-2-86)

ΑΝΑΔΟΧΟΣ: ΖΥΓΡΑΣ ΝΕΣΤΩΡ – ΜΗΛΑΣ ΓΕΩΡΓΙΟΣ

ΚΤΗΜΑΤΟΓΡΑΦΙΚΟ ΔΙΑΓΡΑΜΜΑ ΕΦΑΡΜΟΓΗΣ

ΔΙΑΝΟΜΗ ΠΙΝΑΚΙΔΩΝ

ΔΑ 0642

09 15	10 15	11 15	12 15
09 14	10 14	11 14	12 14
09 13	10 13	11 13	12 13

ΠΙΝΑΚΙΔΑ: Α3 12.14

ΚΛΙΜΑΚΑ 1:1000


ΗΜΕΡΟΜΗΝΙΑ ΔΕΚΕΜΒΡΗΣ 1990

Ελληνικο DATUM
Εγκαρσια μερκατορικη προβολη 3°
Κεντρικος μεσημβρινος Λ 0° απο Αθηνα
Ο περιμετρικος τετραγωνισμος του διαγραμματος ειναι της προβολης HATT του κεντρου φυλλου με φ 38 45 και Λ 2 15 απο Αθηνα


Για τους Αναδόχους	ΣΥΝΤΑΞΗ ΜΕΛΕΤΗΣ
ΖΥΓΡΑΣ ΝΕΣΤΩΡ Αγρ. Τοπ. Μηχ/κος	ΖΥΓΡΑΣ ΝΕΣΤΩΡ Αγρ. Τοπ. Μηχ/κος


Ο Επιβλέπων Μηχανικός	Ονοματεπώνυμο	Υπογραφή
	Ο ΔΙΕΥΘΥΝΤΗΣ ΤΕΧΝΙΚΩΝ ΥΠΗΡΕΣΙΩΝ ΔΗΜΟΥ ΑΓΡΙΝΙΟΥ ΧΡΙΣΤΟΦΟΡΟΣ ΤΣΑΜΗΣ Πολιτικός Μηχανικός	ΒΕΒΑΙΩΣΗ ... 290/91 ... 21-10-1991

Αριθμ. Εγκρ. Αποφάσεως:

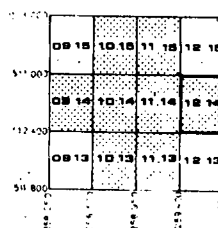

Ο.Τ. Γ747
Κ.Χ. Γ757
Ο.Τ. Γ760
Ο.Τ. Γ761
Κ.Χ. Γ746
Β
Ο.Τ. Γ762
Ο.Τ. Γ745
Κ.Χ. Γ763
Ο.Τ. Γ764
Ο.Τ. Γ774
Ο.Τ. Γ765
Ο.Τ. Γ772
Ο.Τ. Γ766
Ο.Τ. Γ771
Ο.Τ. Γ767
Νηπιαγωγείο
Κ.Χ. Γ768
Ο.Τ. 744
Ο.Τ. Γ770
ΟΔΟΣ ΑΓΓΕΛΟΚΑΣΤΡΟΥ
Ο.Τ. Γ788
Ο.Τ. Γ769
Κ.Χ. Γ742
Ο.Τ. Γ743
Ο.Τ. Γ789
ΟΔΟΣ ΜΑΚΕΔΟΝΙΑΣ
Ο.Τ. Γ668
Ο.Τ. Γ741
Ο.Τ. Γ738
Κ.Χ. Γ792
Ο.Τ. Γ790
Ο.Τ. Γ739
Ο.Τ. Γ737
Ο.Τ. Γ791
Ο.Τ. Γ740
ΟΔΟΣ ΑΣΤΑΚΟΥ
Ο.Τ. Γ732
Ο.Τ. Γ793
Β
Ο.Τ. Γ736
Ο.Τ. Γ734
Κ.Χ. Γ733
Χώρος Δημοτικού Πολιτιστικού Κέντρου
Χώρος Εκκλησίας
ΧΩΡΟΣ ΓΡΑΜΜΩΝ ΟΣΕ
Ο.Τ. Γ803
Ο.Τ. Γ802
Ο.Τ. Γ801
Κ.Χ. Γ805
ΒΡΕΦΟΝΗΠΙΑΚΟΣ ΣΤΑΘΜΟΣ
Α
Ο.Τ. Γ720
Ο.Τ. Γ727
Ο.Τ. Γ804
Χώρος για ανέγερση σχολικών κτιρίων και αίθουσας αθλοπαιδιών
Ο.Τ. Γ807
Β
Ο.Τ. Γ808
Ο.Τ. Γ719
Ο.Τ. Γ809
Εκτός Σχεδίου
Ο.Τ. Γ726
Κ.Χ. Γ725
Ο.Τ. Γ815
Ο.Τ. Γ718
Ο.Τ. Γ721
Εκτός Σχεδίου
Ο.Τ. Γ810
Ο.Τ. Γ717
Ο.Τ. Γ723
ΚΧ 724
Ο.Τ. Γ721Α
Εκτός Σχεδίου
Ο.Τ. Γ816
Ο.Τ. Γ811
Ο.Τ. Γ716
ΠΕΖΟΔΡΟΜΟΣ

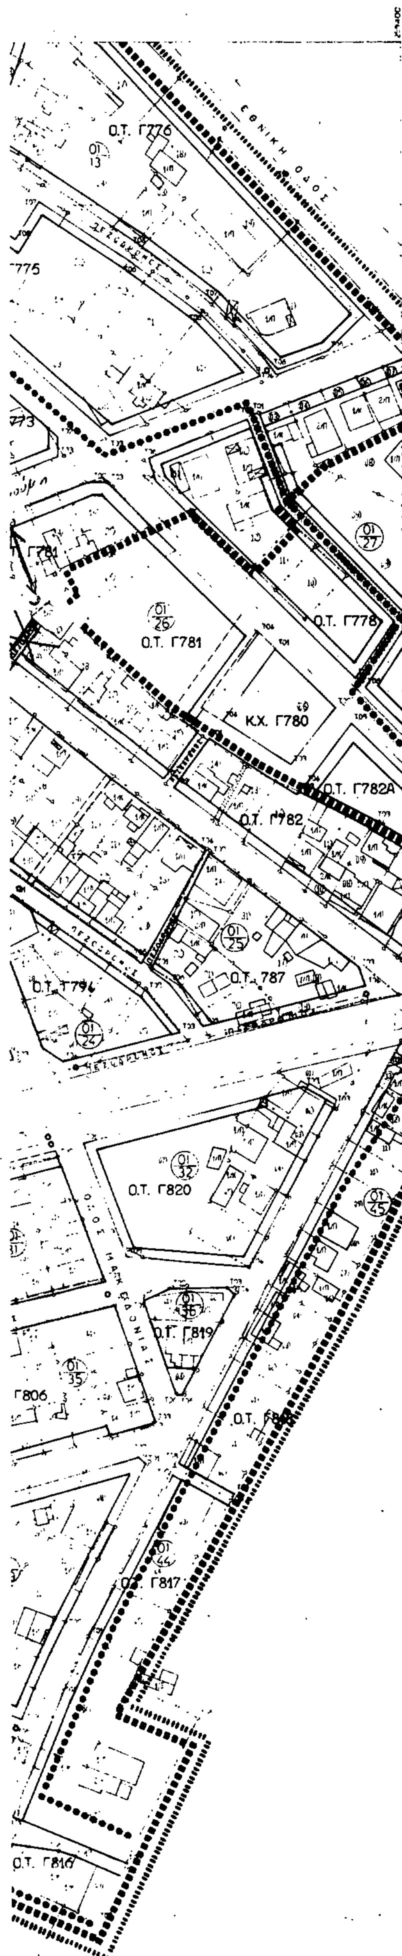


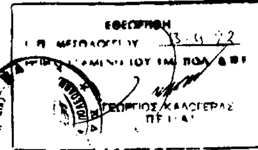

Σημείωση:
Το τοπογραφικό υπόβαθρο προήλθε από επίγεια αποτύπωση των υλοποιημένων ορίων των ιδιοκτησιών και των προσόψεων των κρισίμων οικοδομών και συμπληρώθηκε με στοιχεία από το τοπογραφικό υπόβαθρο της πολεοδομικής μελέτης.

ΥΠΟΜΝΗΜΑ

- Ρυμοτομική γραμμή
- Οικοδομική γραμμή
- Όριο πολεοδομικής ενότητας - γειτονιάς
- Όριο πυκνοδομημένης περιοχής
- Όριο τομέα συντελεστή δόμησης

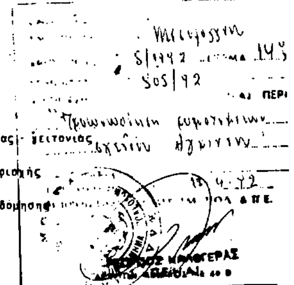

ΟΡΟΙ ΔΟΜΗΣΗΣ

		ΤΟΜΕΑΣ	Α	Β
Σ.Δ.			0.8	0.6
ΑΡΤΙΟΤΗΤΑ			12.00 250.00	15.00 400.00
ΠΑΡΕΚΚΛΙΣΕΙΣ	Προ 10-3-1982		6.00 120.00	
	Από πράξη Εφαρμογής		6.00 120.00	
ΚΑΛΥΨΗ			0.6	0.4
ΥΨΟΣ			7.5 h+1m	7.5 σε περίπτωση στέγης

ΔΗΜΟΣ ΑΓΡΙΝΙΟΥ

ΜΕΛΕΤΗ ΕΦΑΡΜΟΓΗΣ ΡΥΜΟΤΟΜΙΚΟΥ ΣΧΕΔΙΟΥ

ΠΟΛΗ : **ΑΓΡΙΝΙΟ**

ΠΕΡΙΟΧΗ : ΑΗΒΑΣΙΛΙΩΤΙΚΑ (ΠΔ ΦΕΚ 126Δ/21-2-86)

ΑΝΑΔΟΧΟΣ: ΖΥΓΡΑΣ ΝΕΣΤΩΡ - ΜΗΛΑΣ ΓΕΩΡΓΙΟΣ

ΚΤΗΜΑΤΟΓΡΑΦΙΚΟ ΔΙΑΓΡΑΜΜΑ ΕΦΑΡΜΟΓΗΣ

ΔΙΑΝΟΜΗ ΠΙΝΑΚΙΔΩΝ

ΔΑ 0842

08 15	10 15	11 15	12 15
08 14	10 14	11.14	12 14
08 13	10 13	11 13	12 13

ΠΙΝΑΚΙΔΑ

Α311.14

ΚΛΙΜΑΚΑ 1:1000

ΗΜΕΡΟΜΗΝΙΑ ΔΕΚΕΜΒΡΗΣ 1990

Ελληνικό DATUM
Εγκάρσια μερκατορική προβολή 3
Κεντρικός μεσημβρινός λ 0' από Αθήνα
Ο περιμετρικός τετραγωνισμός του διαγράμματος ... της προβολής HATT του κέντρου φύλλου με φ 38 45 και λ 2 15 από Αθήνα

ΣΥΝΤΑΞΗ ΜΕΛΕΤΗΣ

ΖΥΓΡΑΣ ΝΕΣΤΩΡ Αγρ. Τοπ. Μηχ/κός

ΖΥΓΡΑΣ ΝΕΣΤΩΡ Αγρ. Τοπ. Μηχ/κός

ΔΙΕΥΘΥΝΤΗΣ ΤΕΧΝΙΚΗΣ ΥΠΗΡΕΣΙΑΣ ΔΗΜΟΥ ΑΓΡΙΝΙΟΥ

ΒΕΒΑΙΩΣΗ

Βεβαιώνεται ότι το σχέδιο αυτό ... με την υπ' αριθμ. 290/91 ... του Δημοτικού Συμβουλίου ...

Αγρίνιο 21-10-1991

Ο ΔΗΜΑΡΧΟΣ

ΒΑΙΝΑΣ

ΑΝΑΚΟΙΝΩΣΕΙΣ

(2)

Ειδοποίηση της γενομένης παρακαταθέσεως στο Ταμείο Παρακαταθηκών και Δανείων αποζημιώσεως λόγω απαλλοτριώσεως ακινήτου κειμένου στη νήσο Κω.

Ανακοινούται ότι η αποζημίωση, λόγω απαλλοτριώσεως τμήματος του από Κ.Μ. 110 Γαιών Κω - Εξοχής ακινήτου, εκτάσεως μ.τ. 1750, βάσει της υπ' αριθμ. 6/1990 αποφάσεως του Δ.Σ. της «ΔΗΜΟΤΙΚΗΣ ΕΠΙΧΕΙΡΗΣΗΣ ΥΔΡΕΥΣΗΣ ΚΑΙ ΑΠΟΧΕΤΕΥΣΗΣ ΚΩ (ΔΕΥΑΚ)», που εγκρίθηκε νόμιμα με την υπ' αριθμ. 923/1990 απόφαση του Επάρχου Κω και βάσει της υπ' αριθμ. 37/1280/265/1992 αποφάσεως του Μονομελούς Πρωτοδικείου Κω, ανερχομένη στο συνολικό ποσό των 2.100.000 δραχμών (1750 τ.μ.Χ. 1.200 δρχ.), κατετέθη στο Ταμείο Παρακαταθηκών και Δανείων υπό της ΔΕΥΑΚ, εκδοθέντος του υπ' αριθμ. 5467/1992 Γραμματίου συστάσεως Παρακαταθήκης του Ταμείου Παρακαταθηκών και Δανείων (Γραφείο Παρακαταθηκών Κω), υπέρ των κληρονόμων του αποβιώσαντος και φερομένου ως ιδιοκτήτου της ανωτέρω Κ.Μ. Αχμέτ Χατζηκαρρά του Σουλεϊμάν.

Η παρούσα να δημοσιευθεί στην Εφημερίδα της Κυβερνήσεως.

Κως, 28 Απριλίου 1992

Ο Πληρεξούσιος δικηγόρος
ΙΑΚΩΒΟΣ ΕΨΙΜΟΣ

ΑΠΟ ΤΟ ΕΘΝΙΚΟ ΤΥΠΟΓΡΑΦΕΙΟ